

1 latérale contrebalancée
1 latérale électrique
cour et jardin
CMU 200 daN

Porteuses électriques

Rideau d'avant-scène
Manteau mobile
Draperie mobile


SCENE

ARRIERE-SCENE

FOSSE D'ORCHESTRE

DESSOUS

8200

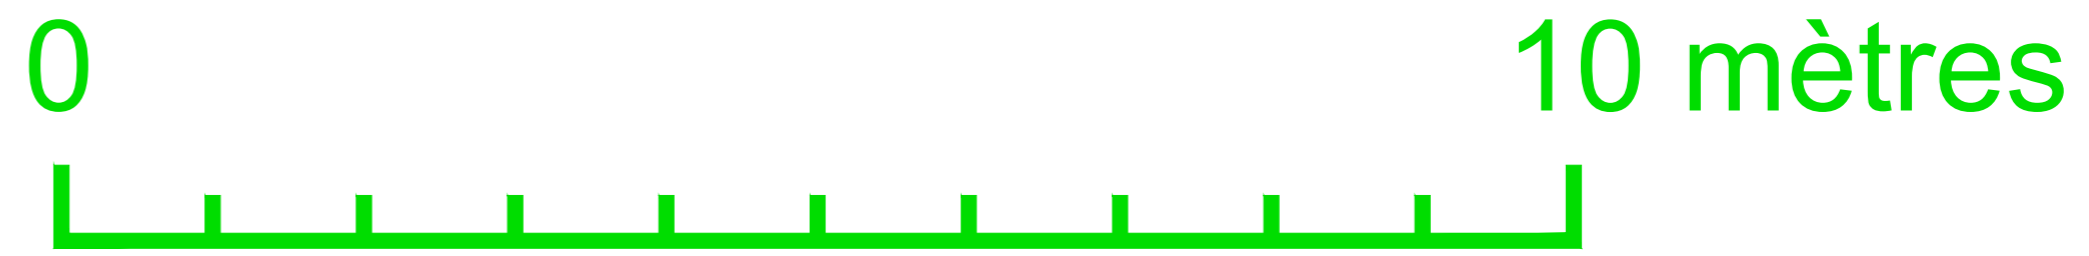

- 12**
C 12 Porteuses simples contrebalancées avec commande à cour 300 daN.
- 28**
J 18 Porteuses simples contrebalancées avec commande à jardin 300 daN.
- 17**
E 14 Porteuses électriques
1,2,3,4,5 400 daN
6, 7, 8, 9,10,11, 17, 43 et 44 400 daN.
- 2 Porteuses latérales électriques 200 daN.
- 2 Porteuses latérales contrebalancées 200 daN.

Plans réalisés par G Lecomte 03.84.91.82.01
Mis à jour le 25/10/2009

le cratère
SCÈNE NATIONALE D'ALÈS

THÉÂTRE D'ALÈS
BP 216 30104 ALÈS CEDEX
Tel : 04 66 52 90 00 Fax : 04 66 52 76 80

Spectacle :	
Designation : Cage de scène	
Date : 15/10/2006	Vue : Coupe longitudinale
Numéro : 006	Échelle : 1/50