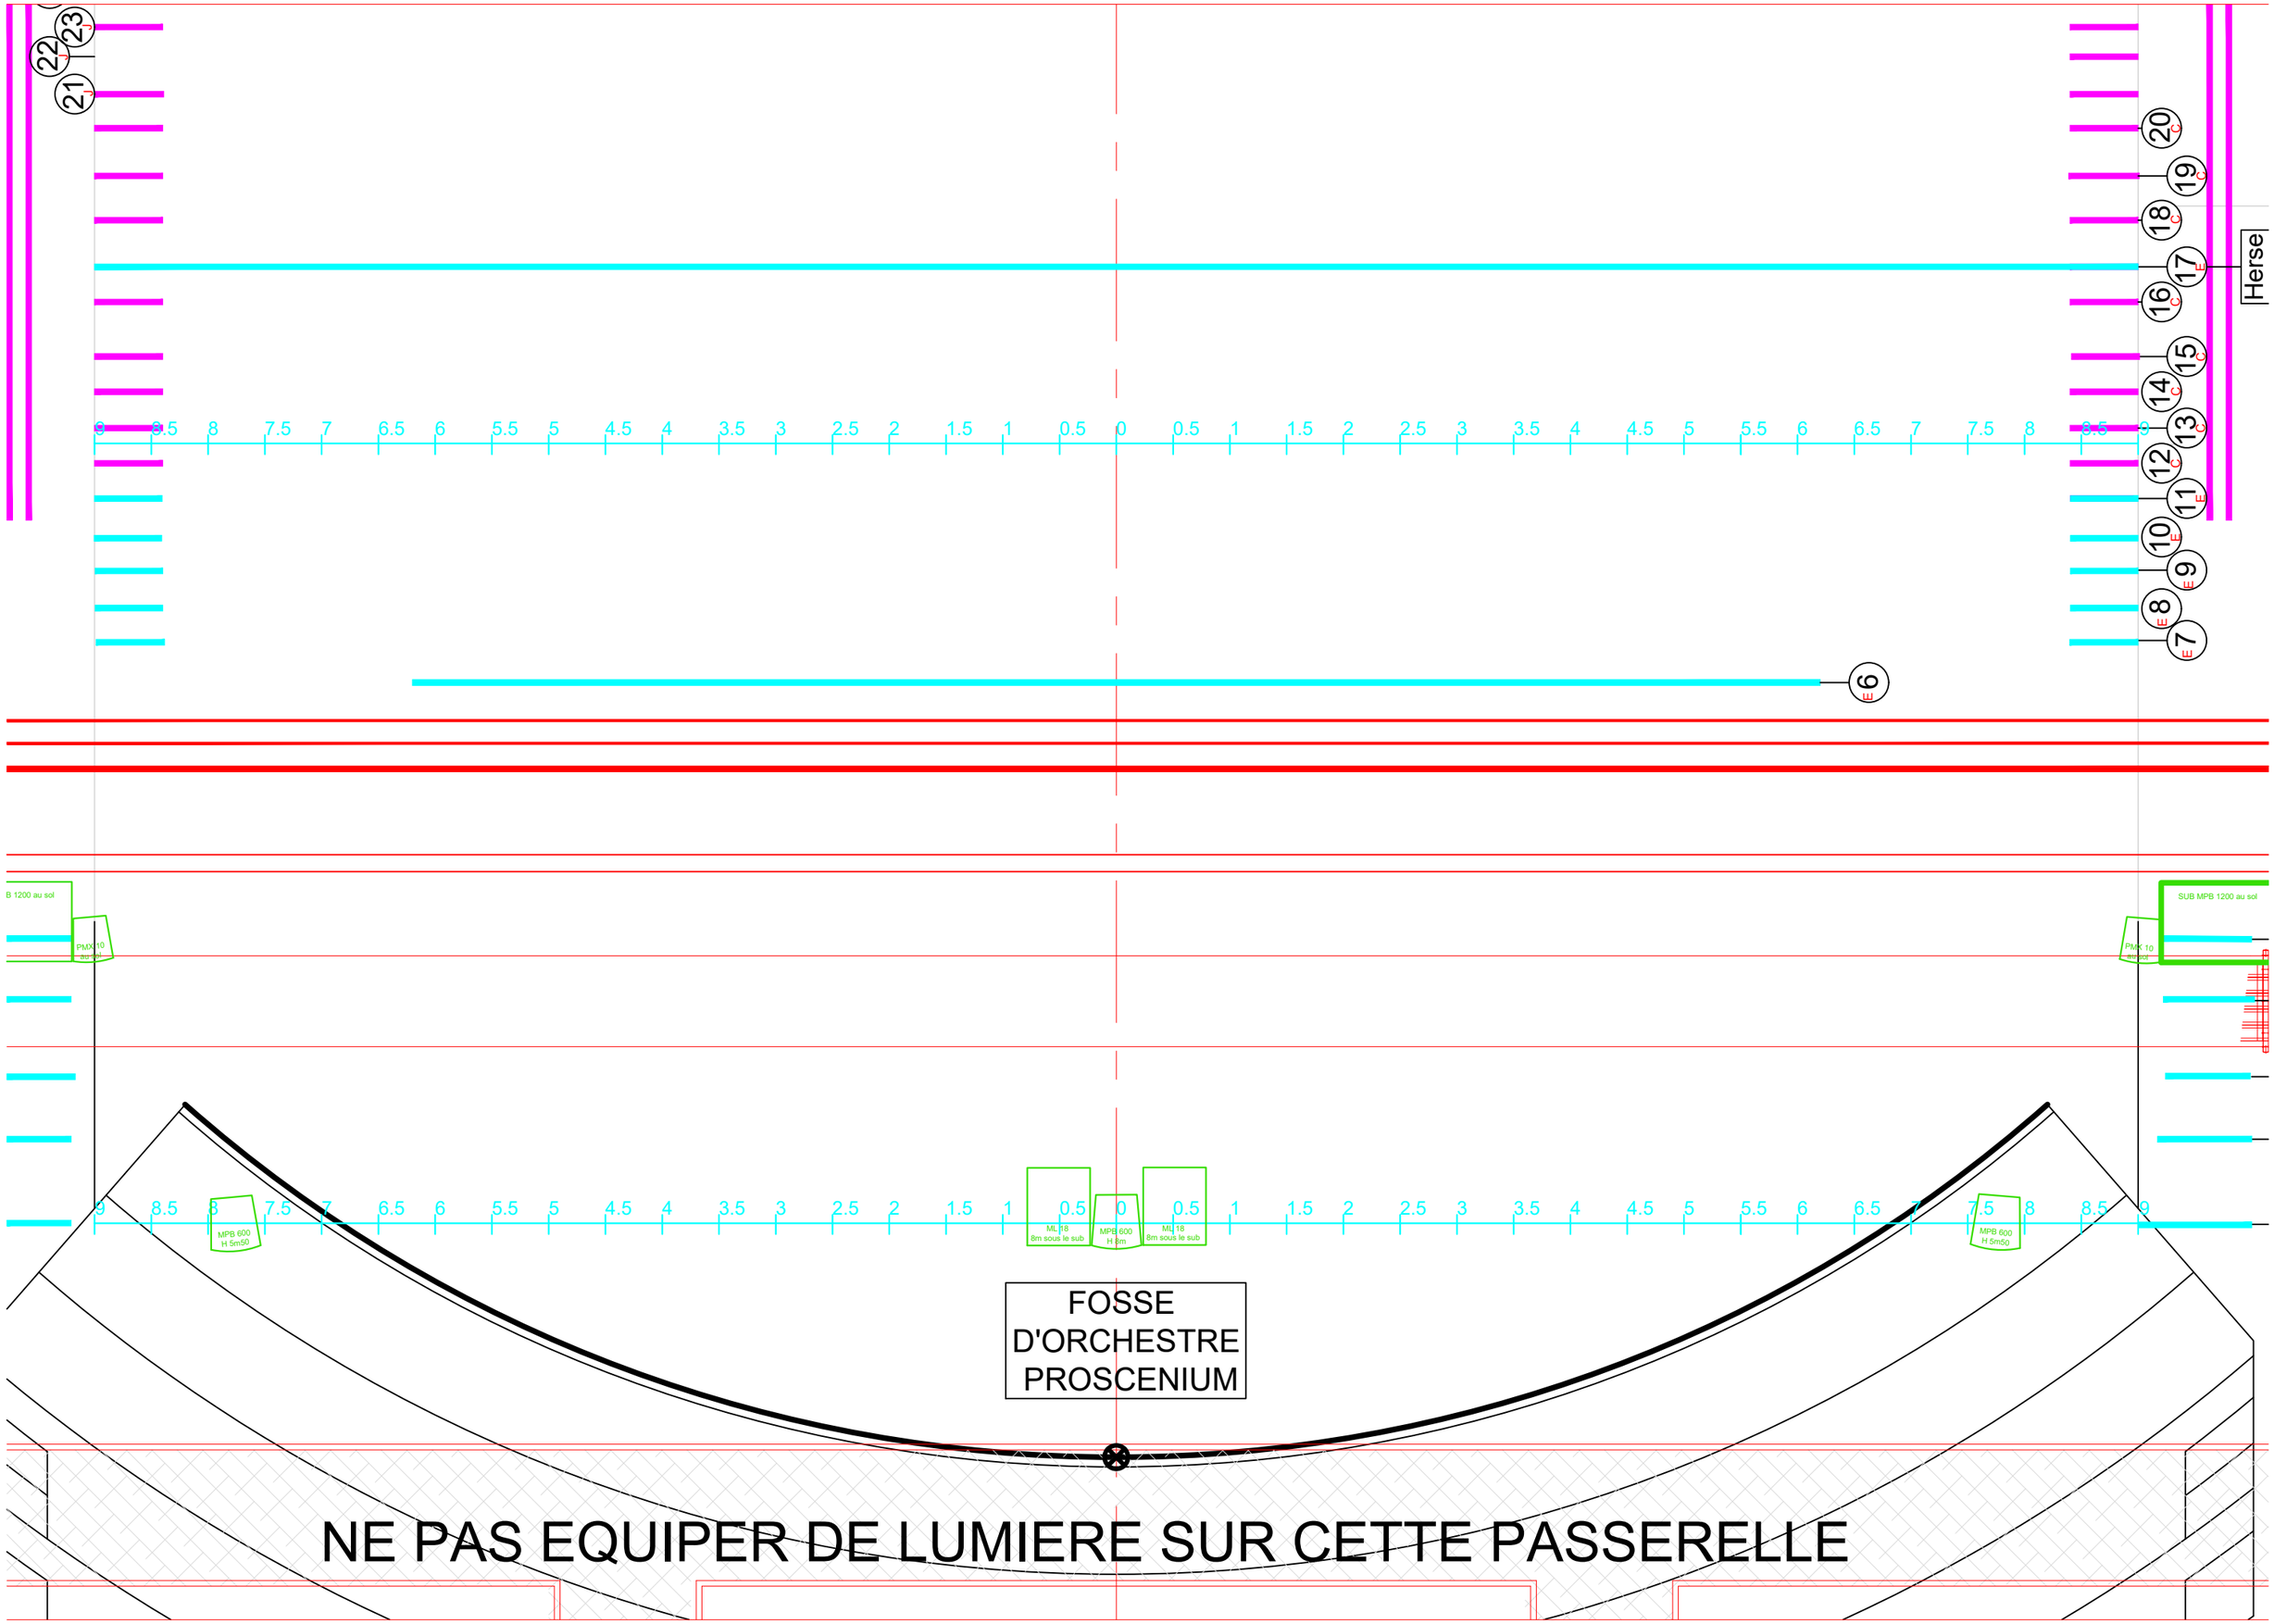
Herse
FOSSE
D'ORCHESTRE
PROSCENIUM
NE PAS EQUIPER DE LUMIERE SUR CETTE PASSERELLE
SUB MPB 1200 au sol
PMX 10
MPB 600
H 5m50
ML 18
8m sous le sub
MPB 600
H 8m