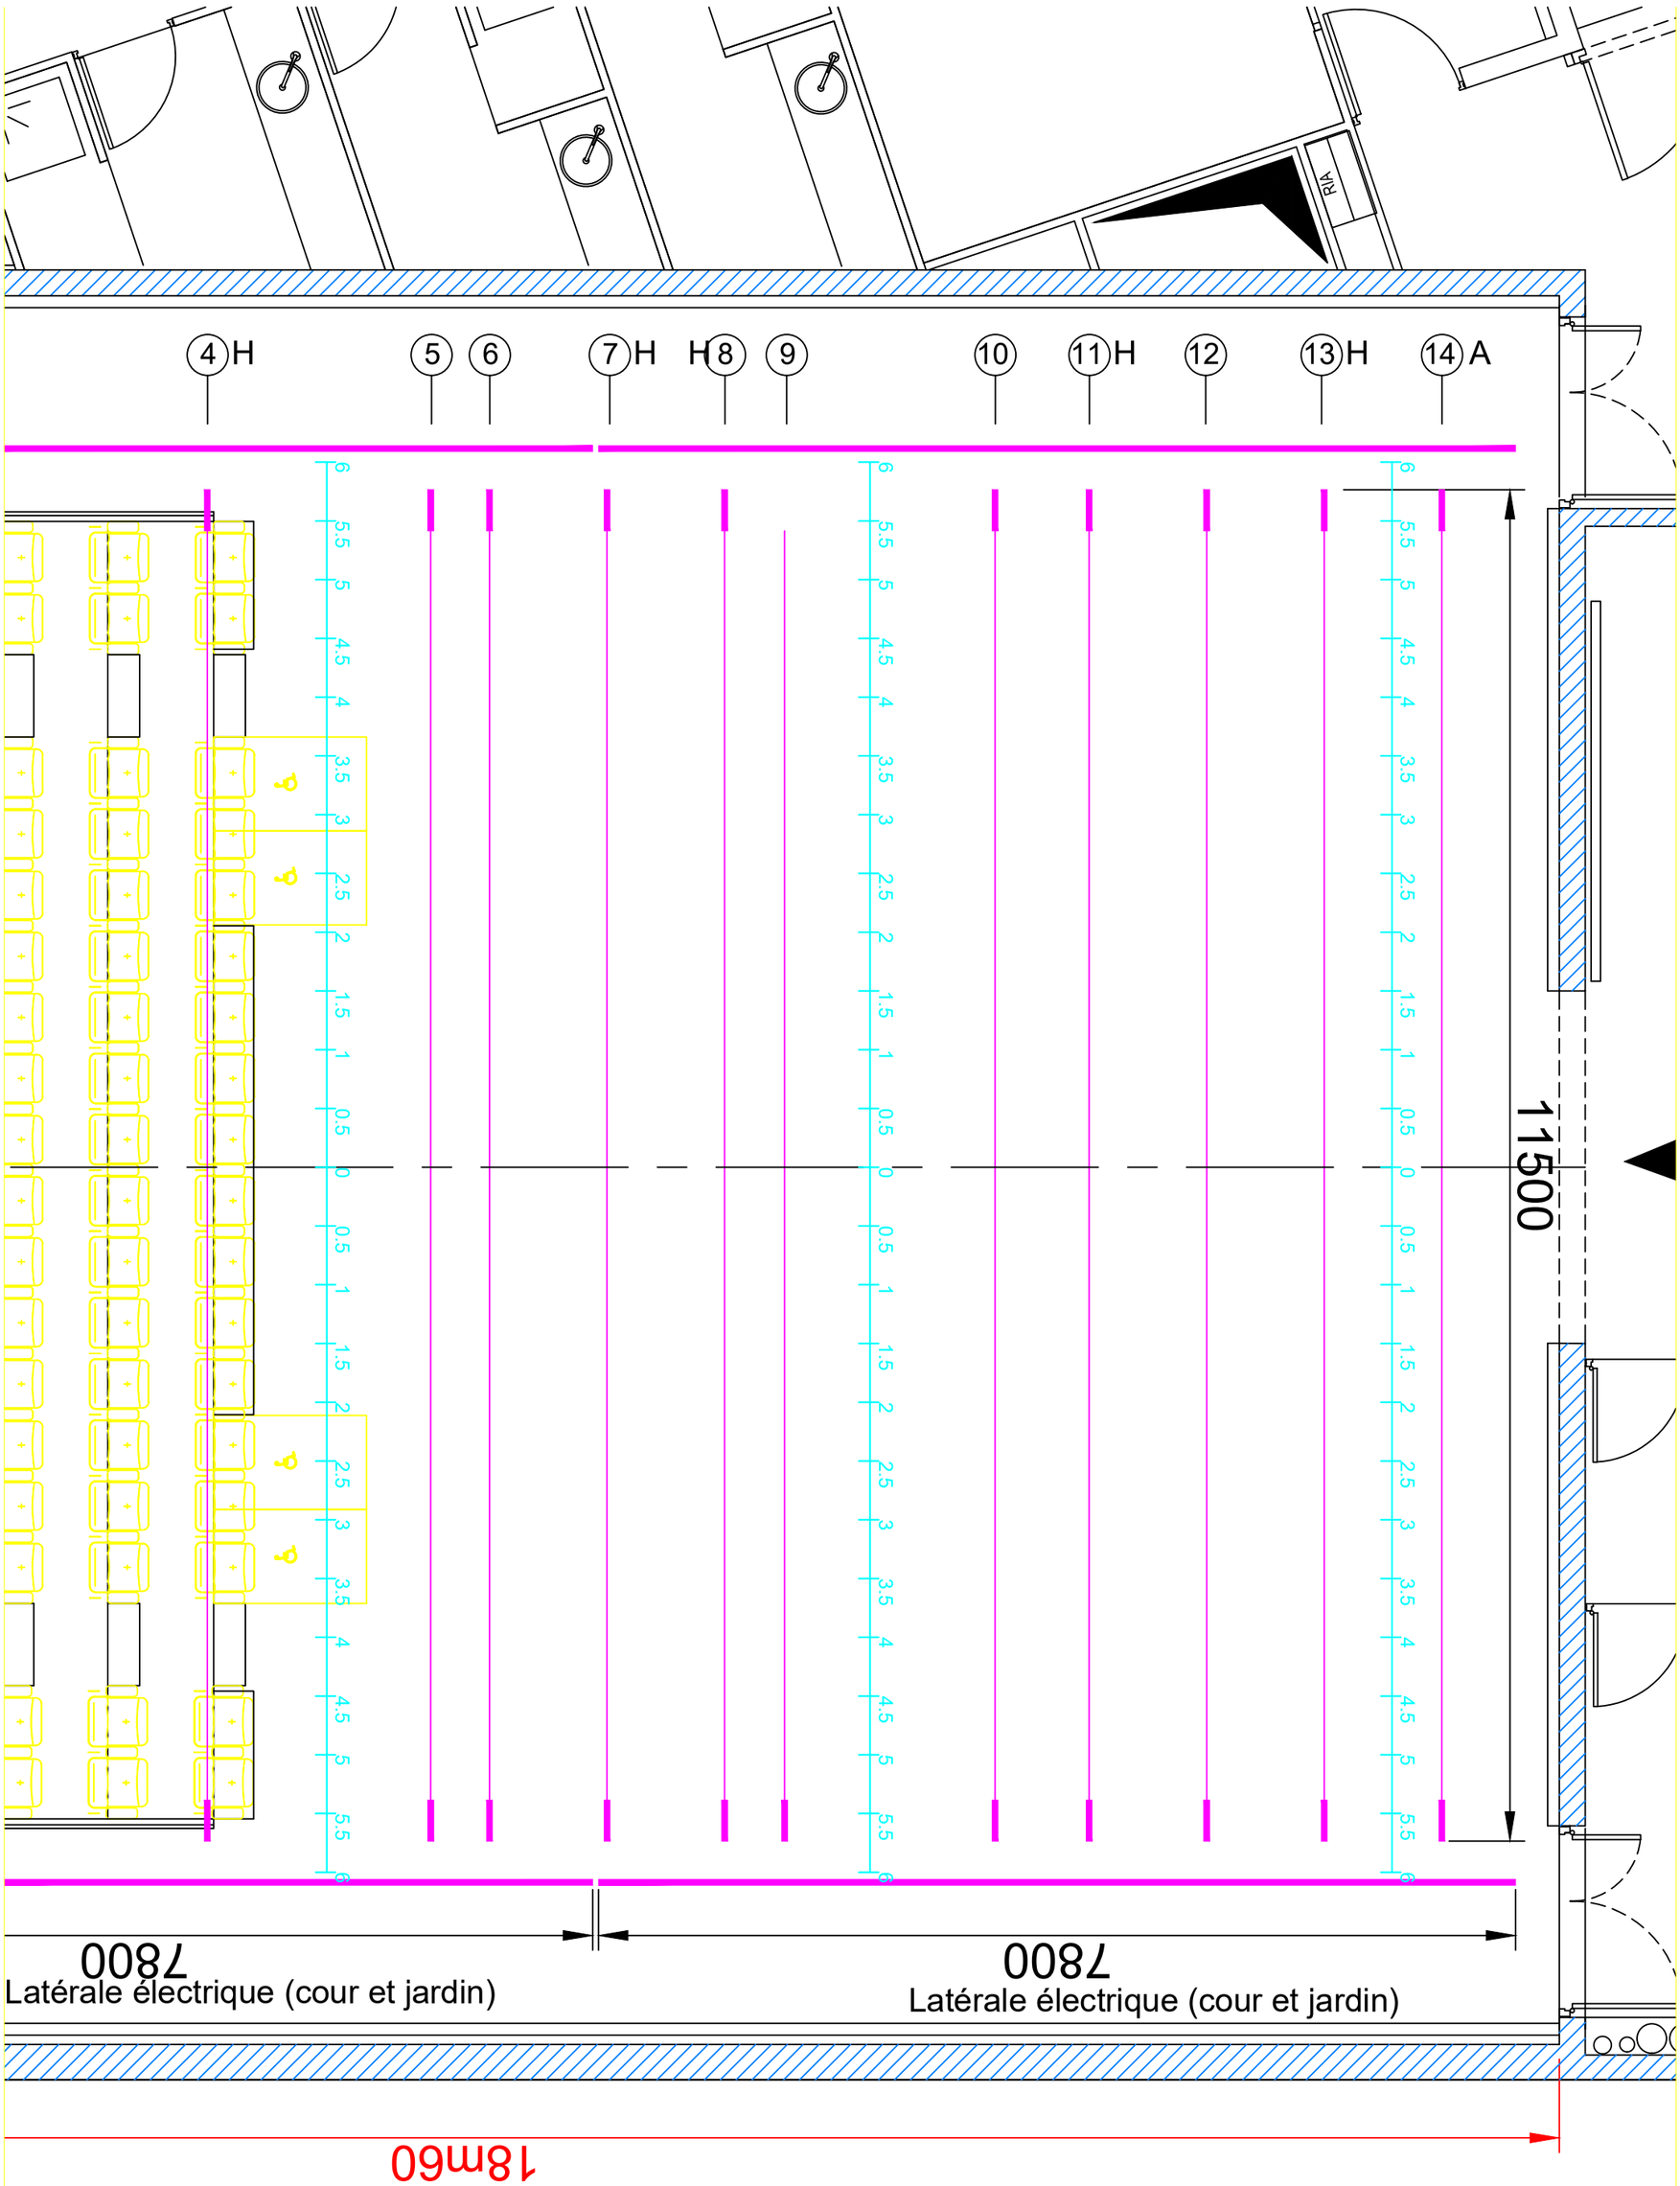

Longueur disponible quand le gradin est rangé.

10 mètres